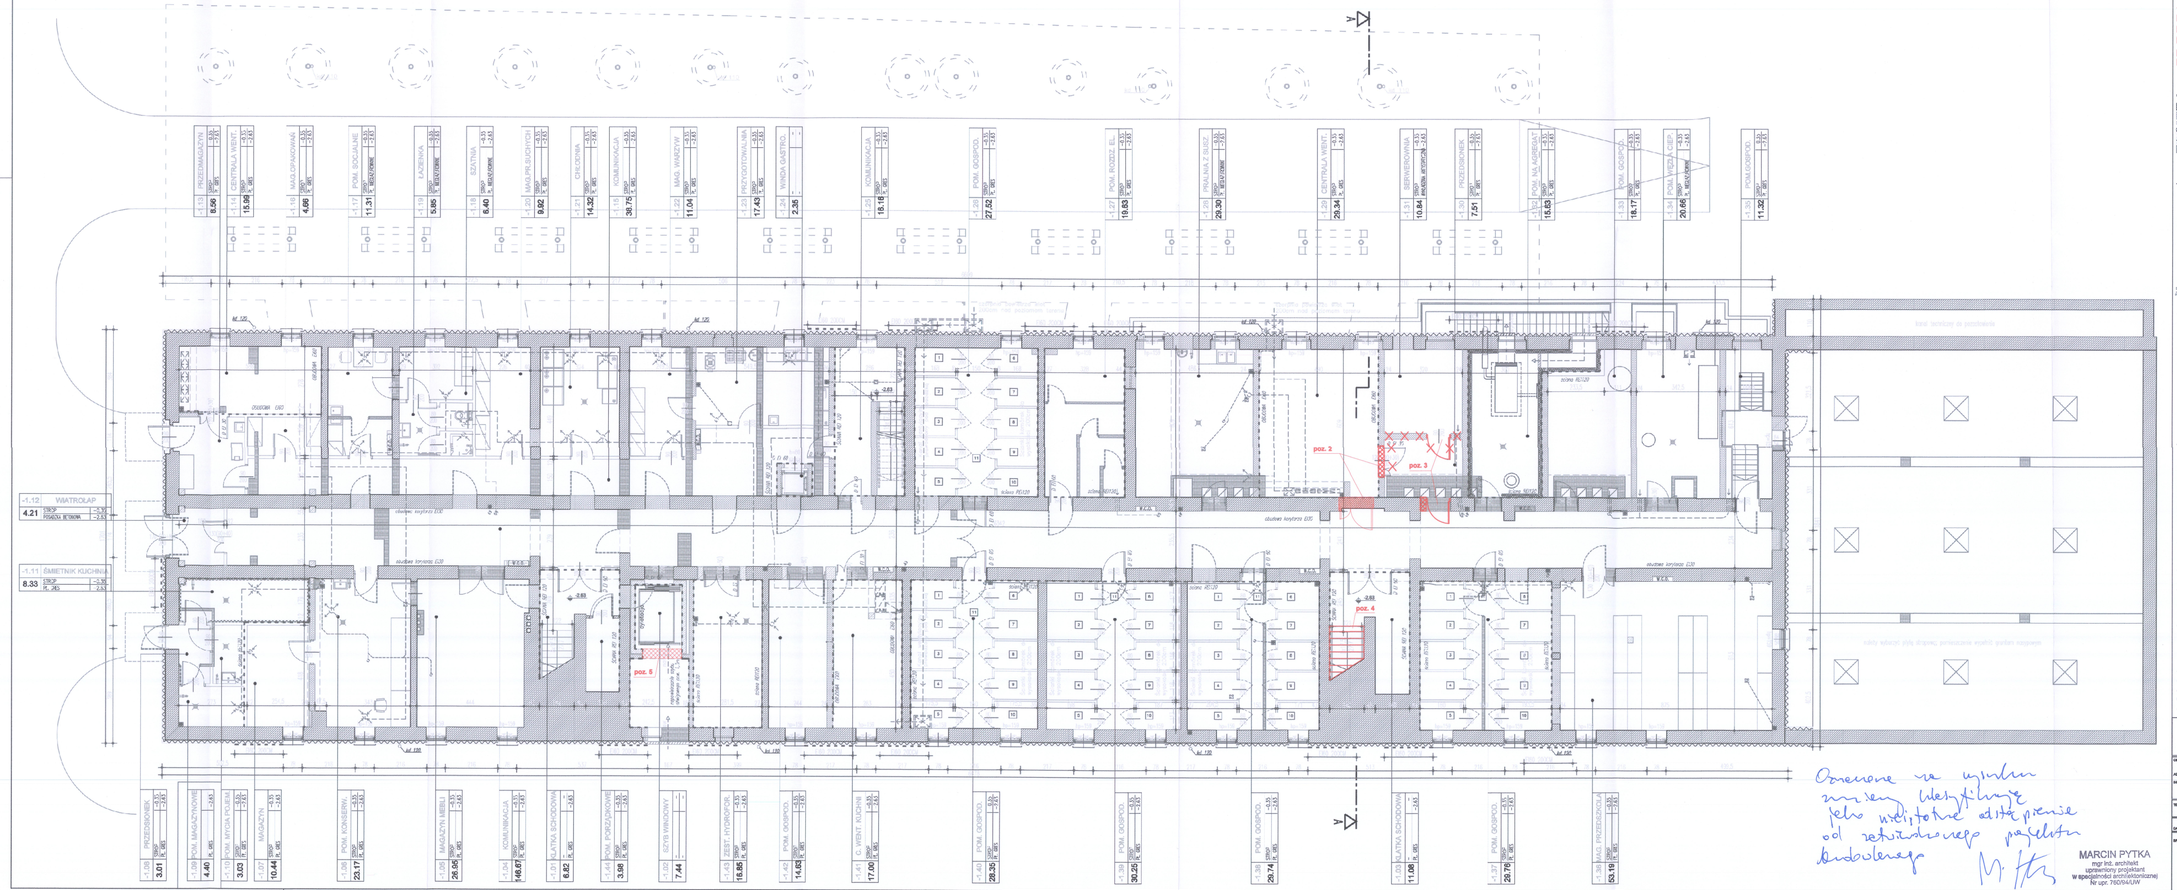


DOKUMENTACJA POWYKONAWCZA

Poz. 1 - zmiana wysokości o 15 cm w pomieszczeniach -1.28, -1.29, -1.31, -1.32, -1.33
Poz. 2 - zmiana usytuowania wejścia do centrali wentylacyjnej
Poz. 3 - powiększenie serwerowni -1.31 o przedsionek -1.30
Poz. 4 - wyburzenie i zmiana wysokości stopni biegu z piwnicy na półpiętro klatki schodowej "B"
Poz. 5 - rezygnacja z otworu napowietrzającego szyb windowy

LEGENDA

- ŚCIANY ISTNIEJĄCE
- ŚCIANY PROJEKTOWANE WEWNĘTRZNE Z DEMONTAŻEM
- ŚCIANY PROJEKTOWANE W STADIUM ZAWANSOWANYM ISTNIEJĄCE W CZĘŚCI GÓR.
- PROJEKTOWANE DZIAŁKI BUDOWLANE - STREFA OCHRONNA
- ISTNIEJĄCE, DUŻE OTWORY WEWNĘTRZNE
- ISTNIEJĄCA STOLARKA DO DEMONTAŻU
- ZARYS KONSTRUKCJI
- PROJEKTOWANE WARSTWA DLA UKŁADU WENTYLACYJNEGO PODŁOGA Z WYMIANĄ GRUNTU

ELEMENTY PRZEDSTAWIONE

- PROJEKTOWANA INSTALACJA WENTYLACYJNA
- RD 160 - KLAPA CZTEROPOZYCYJNA DOMOWEJ WENTYLACJI GRAWITACYJNEJ
- 19.700 / 3.00 - WIDOCZNE PRZEJŚCIE PRZEZ ŚCIANĘ, ŚCIANĘ NOŚNĄ, PŁASZCZYZNĘ POŻAROWĄ, PRZEKRYCIE NA TEKSTUROWE WIELKOŚĆ W OSIOWCU
- ŚCIANA WYBURZENIOWA

PROJEKTOWANE WYPOSAŻENIE SANITARNE

- UMYWALKA
- MISKA USTĘPOWA
- PISUAR
- ZLEWOZMYWAK DWUKOMOROWY
- PRYSZNIC DO MYCIA
- PRALKA AUTOMATYCZNA
- BRODZIK PRYSZNICOWY
- PRALKA WIRÓWKOWA
- PODPARCIA DLA OSÓB NIEPEŁNOSPRAWNYCH
- GARDEROBA WYPOSAŻONA DLA OSÓB NIEPEŁNOSPRAWNYCH
- KOSZ NA BIELIZNĘ
- BIDET PODSTAWOWY
- SUSZARKA ELEKTRYCZNA MEBLOWA

PROJEKTOWANE INSTALACJE

- INSTALACJA WENTYLACJI MECHANICZNEJ
- INSTALACJA SANITARNA

UWAGI

1. WSZYSTKIE WYMIARY SPRAWDZIĆ NA BUDOWIE!
2. ELEMENTY ZAZNACZONE JAKO ISTNIEJĄCE W PRZEDMIOCIE OPRACOWANIA, NIE BĘDĄCE PRZEDMIOTEM PROJEKTU, NALEŻY TRAKTOWAĆ JAKO ORIENTACYJNE. W PRZYPADKU ZNACZNEJ NIEZGODNOŚCI NALEŻY WYKONAĆ I ZGŁOSIĆ DO PROJEKTANTA.
3. PRZED ROZPOCZĘCIEM ROBÓT NALEŻY SPRAWDZIĆ ISTNIEJĄCE INSTALACJE I ELEMENTY BUDYNKU, KTÓRE MOGĄ ZOSTAĆ NARUSZONE W TRAKCIE REALIZACJI PROJEKTOWANYCH ROBÓT. WSZELKIE ZAUWAŻONE NIEZGODNOŚCI NALEŻY NIEZWŁOCZNIE ZGŁOSIĆ PROJEKTANTOWI.
4. WYKONAWCA ROBÓT BUDOWLANYCH, PRZED ICH ROZPOCZĘCIEM, ZOBOWIĄZANY JEST DOKONAĆ SZCZEGÓŁOWEJ INWENTARYZACJI ISTNIEJĄCEGO STANU TECHNICZNEGO BUDYNKU, ZWŁASZCZA W MIEJSCACH PRZEWIDZIANYCH DO ROZBIÓRKI, ORAZ ZABEZPIECZYĆ PRZED ZNISZCZENIEM ELEMENTY, KTÓRE NIE BĘDĄ OBJĘTE ROZBIÓRKĄ.
5. WYKONAWCA ROBÓT BUDOWLANYCH, PRZED ICH ROZPOCZĘCIEM, ZOBOWIĄZANY JEST DOKONAĆ SZCZEGÓŁOWEJ INWENTARYZACJI ISTNIEJĄCEGO STANU TECHNICZNEGO BUDYNKU, ZWŁASZCZA W MIEJSCACH PRZEWIDZIANYCH DO ROZBIÓRKI, ORAZ ZABEZPIECZYĆ PRZED ZNISZCZENIEM ELEMENTY, KTÓRE NIE BĘDĄ OBJĘTE ROZBIÓRKĄ.
6. WYKONAWCA ROBÓT BUDOWLANYCH, PRZED ICH ROZPOCZĘCIEM, ZOBOWIĄZANY JEST DOKONAĆ SZCZEGÓŁOWEJ INWENTARYZACJI ISTNIEJĄCEGO STANU TECHNICZNEGO BUDYNKU, ZWŁASZCZA W MIEJSCACH PRZEWIDZIANYCH DO ROZBIÓRKI, ORAZ ZABEZPIECZYĆ PRZED ZNISZCZENIEM ELEMENTY, KTÓRE NIE BĘDĄ OBJĘTE ROZBIÓRKĄ.
7. PRZEDMIOT OPRACOWANIA NIE OBEJMUJE ROZBIÓRKI ELEMENTÓW KONSTRUKCYJNYCH BUDYNKU, NIE WYMAGAJĄCYCH ROZBIÓRKI W ZWIĄZKU Z REALIZACJĄ PROJEKTOWANYCH ROBÓT BUDOWLANYCH. W PRZYPADKU KONIECZNOŚCI ROZBIÓRKI ELEMENTÓW KONSTRUKCYJNYCH NIEWSKAZANYCH W PROJEKCIE, NALEŻY ZGŁOSIĆ TO PROJEKTANTOWI.
11. W PRZYPADKU WYSTĄPIENIA W TRAKCIE ROBÓT BUDOWLANYCH NIEZGODNOŚCI LUB ROZBIEŻNOŚCI POMIĘDZY PROJEKTEM, STANEM FAKTYCZNYM, WARUNKAMI TECHNICZNYMI, NORMAMI BHP, PRZEPISAMI PPOŻ. ORAZ INNYMI PRZEPISAMI I NORMAMI, NALEŻY ZGŁOSIĆ TO PROJEKTANTOWI W CELU ROZWIĄZANIA.
12. WSZYSTKIE ZMIANY W PROJEKCIE MOGĄ BYĆ WPROWADZONE TYLKO PRZEZ PROJEKTANTA.
13. WSZYSTKIE ZMIANY W PROJEKCIE MOGĄ BYĆ WPROWADZONE TYLKO PRZEZ PROJEKTANTA.

AGP SP. Z O. O. I WSPÓLNICY - SP. KOMANDYTOWA
AL. GEN. HALLERA 157/18, 53 - 201 WROCŁAW TEL./FAX./STUDIA-29-35, e-mail:agp@agp-wroc.pl

OBIEKT: PRZEBUDOWA BUDYNKU POWIATOWEGO NA CENTRUM INTEGRACJI SPOŁECZNEJ
ADRES: JELENIA GÓRA , UL. KADETÓW 3
ZAMAWIAJĄCY: KARKONOSKA PAŃSTWOWA SZKOŁA WYŻSZA W JELENIEJ GÓRZE UL.LWÓWECKA 18; 58-503 JELENIA GÓRA

BRANŻA: ARCHITEKTURA
STADIUM: PROJEKT BUDOWLANY ZAMIENNY
NUMER KOLEJNY: 1
NR KP.D.6.5.2. / NEPS.0.4.07 SP. KOMANDYTOWA

TEMAT: RZUT PIWNICY

DATA: 06.2017 SKALA: 1:100 NR RYS.: A.04

BRANŻA: ARCHITEKTURA GŁ. PROJEKTANT: MGR INŻ. MARCIN PYTKA 192/DOLNY
SPRAWDZAJĄCY: MGR INŻ. ARCH. JACEK SROCZYŃSKI 124/DOLNY

Oznaczone na wyrobie znakiem identyfikacyjnym jako wyłączenie odstępstwa od obowiązującego przepisu budowlanego

MARCIN PYTKA
mgr inż. architekt
uprawniony projektant
W specjalności architektonicznej
Nr upr. 192/DOLNY