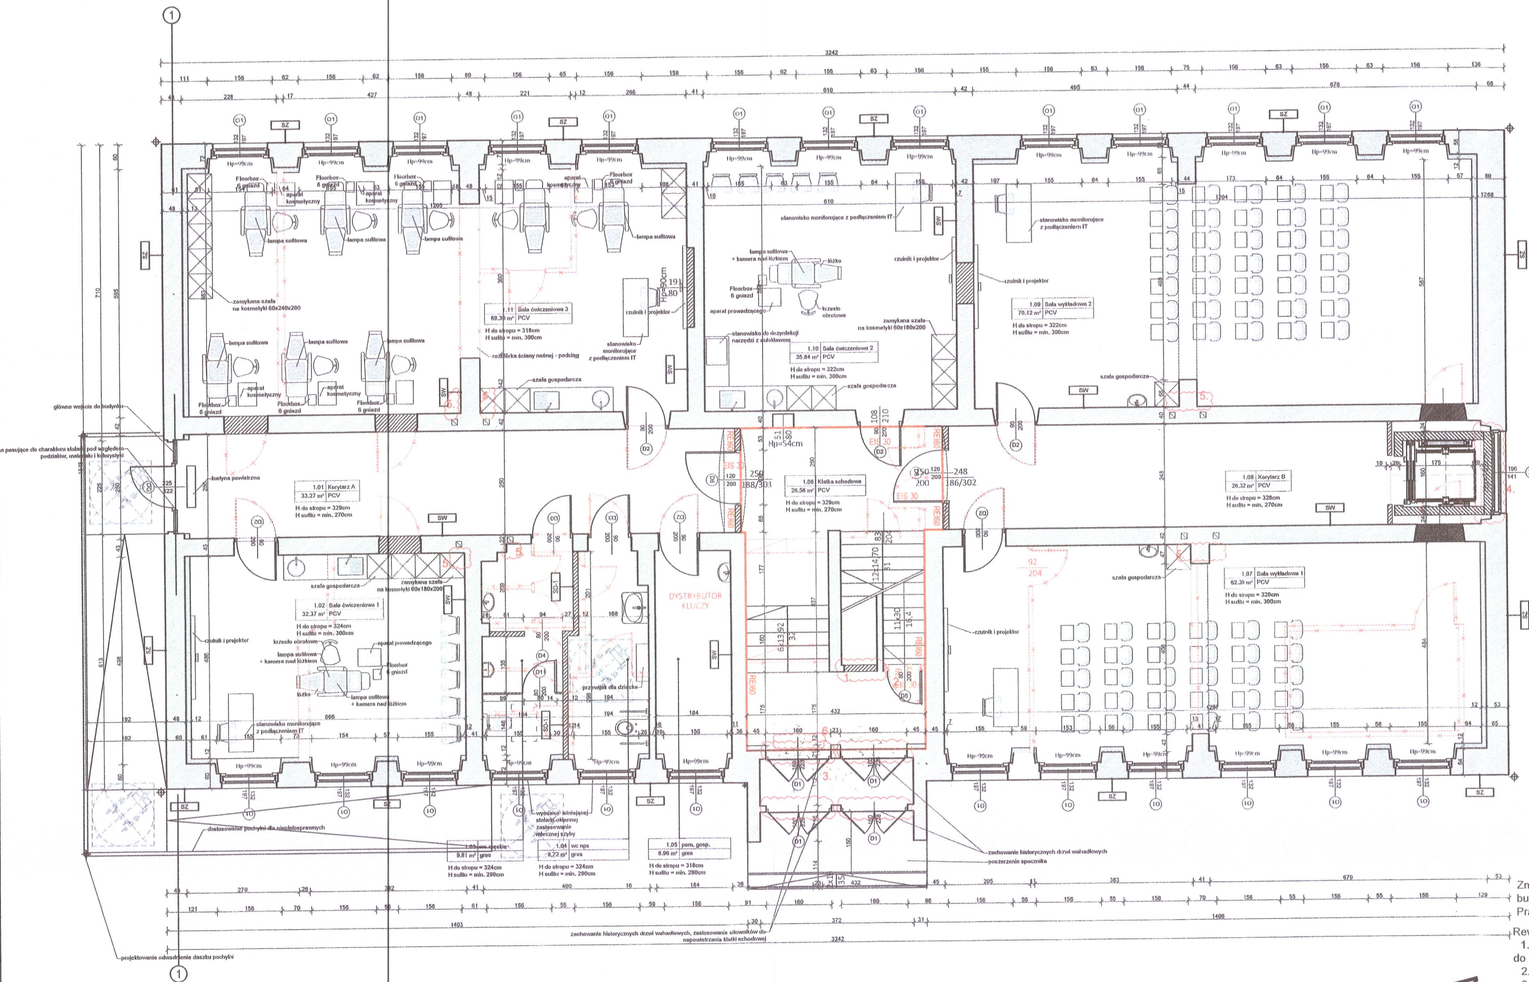


ZESTAWIENIE POWIERZCHNI POMIESZCZEŃ PARTER		
NR	NAZWA	POW. [m²]
1.01	Korytarz A	33.27
1.02	Sala Ćwiczeniowa 1	32.37
1.03	Wc Męskie	9.81
1.04	Wc Nps	8.72
1.05	Pom. Gosp.	8.96
1.06	Klatka Schodowa	26.56
1.07	Sala Wykładowa 1	62.39
1.08	Korytarz B	26.32
1.09	Sala Wykładowa 2	70.12
1.10	Sala Ćwiczeniowa 2	35.84
1.11	Sala Ćwiczeniowa 3	69.30
SUMA		383.67

WYKAZ ŚCIAN I STROPÓW		
ŚCIANA ZEWNĘTRZNA - PROJEKTOWANA		
SZ	tynk cienkowarstwowy wewnętrzny	1,5 cm
	cegła ceramiczna pełna - ist.	45-64cm
	izolacja termiczna - płyty mineralne λ=0,025 W/mK - proj.	12 cm
	tynk cienkowarstwowy wewnętrzny - proj.	1,5 cm
ŚCIANA ZEWNĘTRZNA - ISTNIEJĄCA		
SZ	tynk cienkowarstwowy wewnętrzny	1,5 cm
	cegła ceramiczna pełna - ist.	18-47 cm
	tynk cienkowarstwowy wewnętrzny	1,5 cm
ŚCIANA WEWNĘTRZNA - PROJEKTOWANA		
SW	płyta GKF niepalna, zabezpieczająca do EI 60	12,5 mm
	wełna mineralna, λ=0,033 W/mK zabezpieczająca do EI 60	12 cm
	płyta GKF niepalna, zabezpieczająca do EI 60	12,5 mm
	podkonstrukcja zabezpieczona do NRO	
ŚCIANA WEWNĘTRZNA - ISTNIEJĄCA		
SW	tynk cienkowarstwowy wewnętrzny	1,5 cm
	cegła ceramiczna pełna - ist.	18-47 cm
	tynk cienkowarstwowy wewnętrzny	1,5 cm
ŚCIANA FUNDAMENTOWA		
SF	cegła ceramiczna pełna - ist.	75-77 cm
ŚCIANA DZIAŁOWA - PROJEKTOWANA		
SD-I	tynk cienkowarstwowy wewnętrzny	1,5 cm
	bloczki silikatowe	12 cm
	tynk cienkowarstwowy wewnętrzny	1,5 cm
ŚCIANA DZIAŁOWA - ISTNIEJĄCA		
SD-I	tynk cienkowarstwowy wewnętrzny	1,5 cm
	cegła ceramiczna pełna - ist.	12 cm
	tynk cienkowarstwowy wewnętrzny	1,5 cm
STROP NAD PODDASZEM PROJEKTOWANY		
S-5	płyta GKF niepalna, zabezpieczająca do EI 60	12,5 mm
	wełna mineralna, λ=0,033 W/mK zabezpieczająca do EI 60	12 cm
	płyta GKF niepalna, zabezpieczająca do EI 60	12,5 mm
	podkonstrukcja zabezpieczona do NRO	
STROP NAD PIĘTREM PROJEKTOWANY		
S-4	wykończenie wg pomieszczenia	2 cm
	płyta cementowa - proj. 2 x 12,5 mm	2,5 cm
	płyta OSB	2,5 cm
	legary drewniane	7 cm
	kruszony żużel-keramzyt- istniejące	11cm
	deski- istniejące	3 cm
	ślepy pułap- istniejący	11 cm
	deski- istniejące	3 cm
	legary- istniejące	7 cm
	tynk na trzcinie- istniejący	2 cm
	płyta GKF niepalna, zabezpieczająca do EI 60, 2 x 12,5 mm na podkonstrukcji zabezpieczonej do NRO	2,5 cm
STROP NAD PARTEREM PROJEKTOWANY		
S-3	wykończenie wg pomieszczenia	2 cm
	płyta cementowa - proj. 2 x 12,5 mm	2,5 cm
	płyta OSB	2,4 cm
	legary drewniane	9,4 cm
	legary drewniane 7x7 cm co 90 cm, wypełnienie między legarami cegłą piaskową ułożoną płasko - istniejące	
	płyta stropowa żelbetowa z betonu B30	20 cm
	tynk cementowo-wapienny - istniejący	2,5 cm
STROP NAD PIWNICĄ - ISTNIEJĄCY		
S-2	wykończenie wg pomieszczenia	2 cm
	deski - istniejące	3 cm
	legary - istniejące	9 cm
	płyta żelbet	20 cm
POSADZKA W PIWNICY		
S-1	chudy beton	18 cm
	grunt rodzimy	

ŚCIANA DZIAŁOWA - PROJEKTOWANA		
SD-2	płyta g-k	2 cm
	wełna mineralna	12 cm
	płyta g-k	2 cm
SCHODY Z PRZYZIEMIA NA PARTER- PROJ.		
SC-1	wykończenie wg pomieszczenia	2 cm
	żelbet	11 cm
SCHODY NA PIĘTRO- PROJEKTOWANE		
SC-2	wykończenie wg pomieszczenia	2 cm
	żelbet	11 cm
	tynk cienkowarstwowy wewnętrzny	1.5 cm
SCHODY NA PODDASZE- PROJEKTOWANE		
SC-3	wykończenie wg pomieszczenia	2 cm
	żelbet	11 cm
	tynk cienkowarstwowy wewnętrzny	1.5 cm
SCHODY NA PODDASZE- PROJEKTOWANE		
II	wykończenie wg pomieszczenia	2 cm
	żelbet	11 cm
	tynk cienkowarstwowy wewnętrzny	1.5 cm

UWAGA NA KOLOR POMARAŃCZOWY ZAZNACZONO ELEMENTY DO USUNIĘCIA

UWAGA

LEGENDA

- POMIESZCZENIA NIEDOSTĘPNE
- ISTNIEJĄCE ŚCIANY
- PROJ. DOCIEPLENIE OD WEWNĄTRZ PŁYTAMI MINERALNYMI GRUBOŚCI 12 CM
- WYBURZENIA
- PROJ. ŚCIANY NIEKONSTRUKCYJNE
- ŚCIANY REI 60
- ROZBIÓRKA
- PROJ. DRZWI (01, W250, S90)
- PROJ. DRZWI PPOŻ. (DRZWI 100, EIS 30)
- STOLARKA OKIENNA PODLEGAJĄCA WYMIANIE
- NOWE MEBLE

UWAGI OGÓLNE:

1. DOPUSZCZA SIĘ ZAMIANĘ MATERIAŁÓW LUB PRODUCENTÓW ZAPROPONOWANYCH W PROJEKCIE POZOSTAWIAJĄC TE SAME WŁAŚCIWOŚCI TECHNICZNE I ESTETYCZNE. W WYPADKACH ZMIAN MATERIAŁOWYCH NALEŻY UZYSKAĆ ZGODĘ INWESTORA I NADZORU AUTORSKIEGO.

2. WSZYSTKIE ZAPROPONOWANE PRZEZ WYKONAWCĘ MATERIAŁY, URZĄDZENIA, ELEMENTY I TECHNOLOGIE, POWINNY SPEŁNIAĆ WSZYSTKIE ZAŁOŻONE W PROJEKCIE PARAMETRY TECHNICZNE, ESTETYCZNE I FORMALNO-PRAWNE.

3.WSZYSTKIE MATERIAŁY, URZĄDZENIA I TECHNOLOGIE POWINNY POSIADAĆ PRZEWIDZIANE PRAWEM I ODPOWIEDNIMI PRZEPISAMI DOPUSZCZENIA, ATESTY I CERTYFIKATY.

4. PRZED PRZYSTĄPIENIEM DO PRAC BUDOWLANYCH WSZYSTKIE WYMIARY NALEŻY SPRAWDZIĆ W NATURZE. W PRZYPADKU STWIERDZENIA NIEZGODNOŚCI NALEŻY ZWRÓCIĆ SIĘ DO PROJEKTANTA.

5. CZĘŚĆ RYSUNKOWA PROJEKTU POWINNA BYĆ ROZPATRYWANA RÓWNOLEGLE Z OPISOWĄ

mgr inż. DARIUSZ BUŁAT
uprawniony z § 5 ust. 1, § 6 ust. 1 i 3, § 7 § 13 ust. 1 pkt. 2 w specjalności konstrukcyjno-budowlanej.
Nr ewid. 1949/88
58-562 Zachełmie 4, tel. 601 78 92 96

INSPEKTOR NADZORU INWESTORSKIEGO
mgr inż. Arkadiusz Marcinkowski
NR UPR. WP/0006/POOW

Zmiany traktuję jako nieistotne odstępstwo od zatwierdzonego projektu budowlanego lub warunków pozwolenia na budowę (podstawa art. 36a Prawa Budowlanego)

Rewizja:
1. Zamurowanie otworu drzwiowego na klatce schodowej prowadzącego do schowka.
2. Dodanie drzwi do piwnicy w klasie EIS 30
3. Skorygowano oznaczenie drzwi wejściowych DZ1
4. Zamurowanie tylniej ściany szybu windowego
5. Usunięcie znaczników (strzałek) wentylacji grawitacyjnej.
6. Usunięcie projektowanej kurtyny powietrznej.
7. Zlokalizowano dyspozytor kluczy w pomieszczeniu 1.05.

akint archi

ul. Wiertnicza 143a
02-952 Warszawa

16/07/2025	data rew.
07/05/2024	data
A-01	nr. rysunku
1:100	skala

RZUT PARTERU

PRZEBUDOWA I TERMOMODERNIZACJA BUDYNKU ADMINISTRACYJNO DYDAKTYCZNEGO NR 2 KARKONOSKIEJ AKADEMII NAUK STOSOWANYCH W JELENIEJ GÓRZE PRZY ULICY LWÓWECKIEJ 18 WRAZ ZE ZMIANĄ SPOSOBU UŻYTKOWANIA PODDASZA NIEUŻYTKOWEGO NA POMIESZCZENIA POMOCNICZE ORAZ BUDOWA MIEJSC PARKINGOWYCH. DOSTOSOWANIE OBIEKTU DO POTRZEB OSÓB NIEPEŁNOSPRAWNYCH ORAZ DOSTOSOWANIE OBIEKTU DO WARUNKÓW OCHRONY PRZECIWPOŻAROWEJ
nazwa zamierzenia

ADRES: IDENTYFIKATOR DZ. EWID.: 026101_1.0028.AR_10.2/1.
nazwa, adres

KARKONOSKA AKADEMIA NAUK STOSOWANYCH W JELENIEJ GÓRZE Z SIEDZIBĄ PRZY UL. LWÓWECKIEJ 18, 58-506 JELENIA GÓRA
inwestor, adres

PB
stadium

projektant:	Asystent:	Sprawdził:	Arch.
mgr inż. Magdalena Kuzela	mgr inż. arch. Anna Szyc	mgr inż. arch. Jacek Szlis	branża
nr upr. 8/WMOKK/2009	mgr inż. arch. Katarzyna Jakubaszek	UPR.NR BI/0607	
upr. bud. w spkj. bez ogr.	inż. arch. Grzegorz Maksiak	upr. bud. w spec. arch. do proj. bez ogr.	