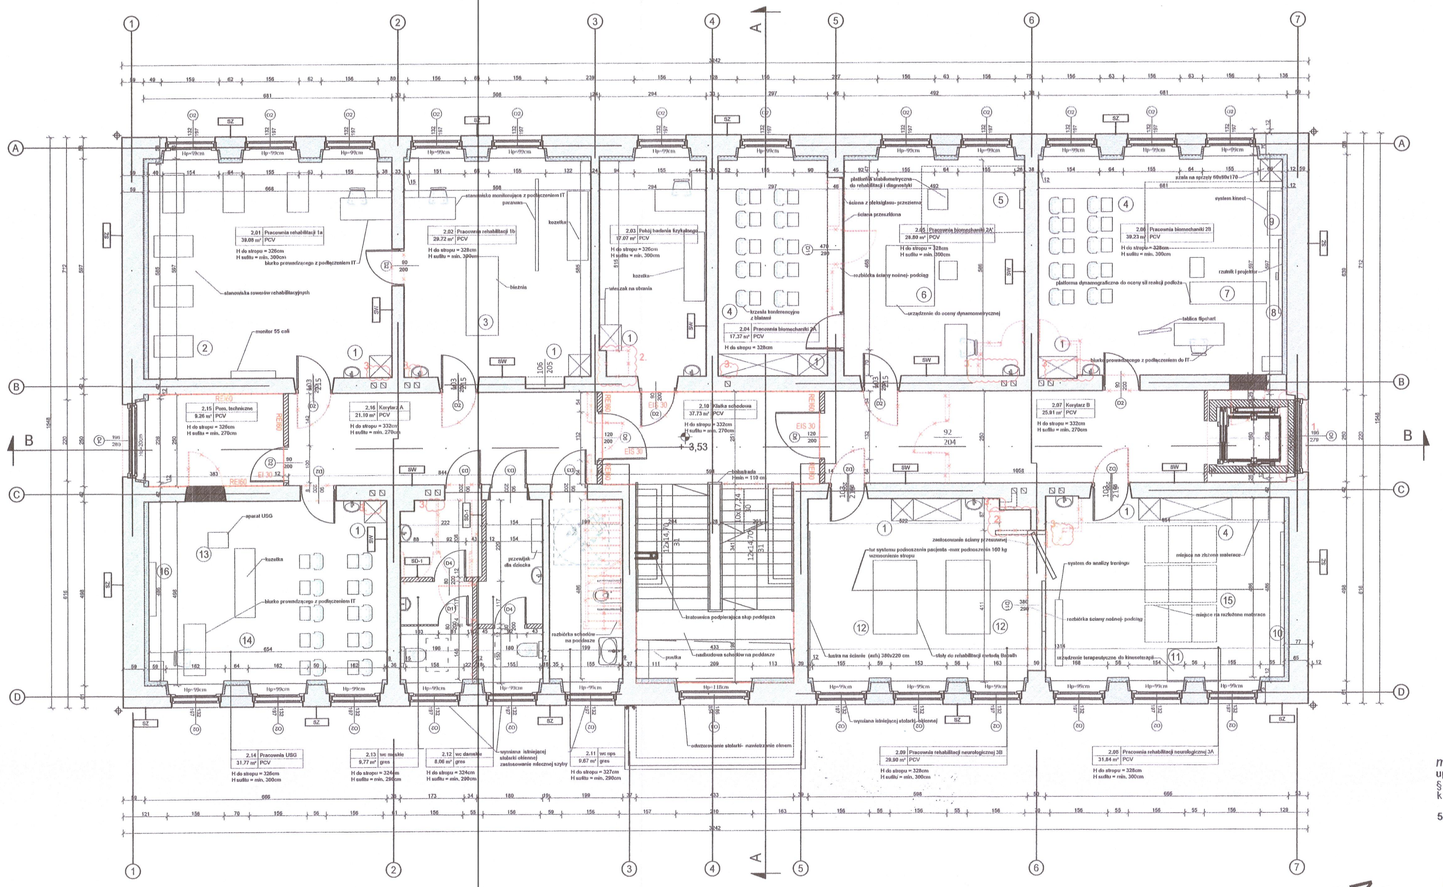


ZESTAWIENIE POWIERZCHNI POMIESZCZEŃ PIĘTRO

NR	NAZWA	POW. [m²]
2.01	Pracownia Rehabilitacji 1a	39.08
2.02	Pracownia Rehabilitacji 1b	29.72
2.03	Pokój Badania Fizykalnego	17.07
2.04	Pracownia Biomechaniki 2A	17.37
2.05	Pracownia Biomechaniki 2A'	28.80
2.06	Pracownia Biomechaniki 2B	39.23
2.07	Korytarz B	25.91
2.08	Pracownia Rehabilitacji Neurologicznej 3A	31.84
2.09	Pracownia Rehabilitacji Neurologicznej 3B	29.90
2.10	Klatka Schodowa	37.73
2.11	Wc Nps	9.67
2.12	Wc Damskie	8.06
2.13	Wc Męskie	9.77
2.14	Pracownia USG	31.77
2.15	Pom. Techniczne	9.26
2.16	Korytarz A	21.10
	SUMA	386.27

WYKAZ PROJEKTOWANEGO SPRZĘTU

LEGENDA		REFERENCJA
1	SZAFA KOSMOWARCZA	
2	ŁÓWKA BH-REHABILITACYJNA - wymiary (szer/dł) 1870x570 x 1100 mm - waga 40 kg	emo-200.jpg
3	ŁÓŻKO BH-REHABILITACYJNE - wymiary (szer/dł) 2190x900x 1450 mm - waga 105 kg	
4	KRZESŁO KOMFERENCYJNE - wymiary 545x 425x 450 mm	
5	PLATFORMA STABILOMETRYCZNA DO REJESTRACJI I DIAGNOSTYKI - wymiary 1000x1000x 80 mm - wydruk pola nacisków - przod wydruku 200x1000 mm	alka-3-340x360.jpg
6	URZĄDZENIE DO OCENY DYNAMICZNEJ STATYCZNEJ - wymiary 741 x 132 x 102 cm - waga 67,5 kg	emo-MA_Gravity-Assist.jpg
7	PLATFORMA DYNAMOGRAFICZNA DO OCENY CIĄ. MIĘŚNIOWEJ PODUDZIA - wymiary 1122 x 600 mm	biko-65-340x360.png
8	PROJEKTOR I TABLICA	
9	SYSTEM KAMECI DO WIRTUALNEJ REHABILITACJI - wideo pole rozmieszczenie przod wydruku 1400x1000 mm	IMG_4871-340x360.jpg
10	DRABINKA GIMNASTYCZNA - wymiary 90 x 250 cm	kinesis-ladder02.jpg
11	URZĄDZENIE TERAPEUTYCZNE DO KINEZYTERAPII - wymiary ondotki 1304 x 890 x 2103 - waga 110 kg + 25kg	e-weight-www.jpg
12	STÓŁ DO REHABILITACJI METODĄ BOBATH - wymiary ondotki 200 x 120 x (62-105) cm - waga do 150 kg	bluetech-rolltop01.jpg
13	APARAT USG	
14	KOZETKA MEDYCZNA - wymiary 1800x550x510 mm	koz.jpg
15	MATERAC BIOHABILITACYJNY BIGLADAPT - wymiary 2000 x 1000 mm	mata.png
16	TABLICA INTERAKTYWNA - wymiary szer. 140x83 cm	multi-tic-114-340x360.jpg

WYKAZ WARSTW

DACH DWUSPADOWY (D-1)

dachówka ceramiczna	2 cm
wełna mineralna	12 cm
wełna mineralna	12 cm
płyta g-k	2 cm

STROP NAD PODDASZEM PROJEKTOWANY (S-5)

płyta GKF niepalna, zabezpieczająca do EI 60	12,5 mm
wełna mineralna, λ=0,033 W/mK zabezpieczająca do EI 60	12 cm
płyta GKF niepalna, zabezpieczająca do EI 60	12,5 mm
podkonstrukcja zabezpieczona do NRO	

STROP NAD PIĘTREM PROJEKTOWANY (S-4)

wykończenie wg pomieszczenia	2 cm
płyta cementowo - prod. 2 x 12,5 mm	2,5 cm
płyta OSB	2,5 cm
kruszywy żużel-keramzyt- istniejące	11cm
deski- istniejące	3 cm
ślepy pułap- istniejący	11 cm
deski- istniejące	3 cm
wełna mineralna - istniejąca	2 cm
wykończenie wg pomieszczenia	2 cm
płyta GKF niepalna, zabezpieczająca do EI 60, 2 x 12,5 mm na podkonstrukcji zabezpieczonej do NRO	2,5 cm

STROP NAD PARTERREM PROJEKTOWANY (S-3)

wykończenie wg pomieszczenia	2 cm
płyta cementowa - prod. 2 x 12,5 mm	2,5 cm
płyta OSB	2,4 cm
legary drewniane 7x7 cm co 60 cm, wypełnienie między legarami cegłą piaskową ułożoną płasko - istniejące	
płyta stropowa żelbetowa z betonu B30	20 cm
tynk cementowo-wapienny - istniejący	2,5 cm

STROP NAD PIWNICĄ - ISTNIEJĄCY (S-2)

wykończenie wg pomieszczenia	2 cm
legary	
płyta żelbet	20 cm

PODŁOGA W PIWNICY (S-1)

chudy beton	18 cm
grunt rodzimy	

ŚCIANA FUNDAMENTOWA (SF)

ongle ceramiczna pełna - ist.	75-77 cm

ŚCIANA WEWNĘTRZNA (zróżnicowana grubość) (SW)

tynk cienkowarstwowy wewnętrzny	1,5 cm
cegła ceramiczna pełna - ist.	18-47 cm
tynk cienkowarstwowy wewnętrzny	1,5 cm

ŚCIANA ZEWNĘTRZNA (zróżnicowana grubość) (SZ)

tynk elewacyjny - proj.	2,5 cm
cegła ceramiczna pełna - ist.	45-64cm
izolacja termiczna - płyty mineralne λ=0,025 W/mK - proj.	12 cm
Tynk cienkowarstwowy wewnętrzny - proj.	1,5 cm

ŚCIANA DZIAŁOWA - PROJEKTOWANA (SD-1)

tynk cienkowarstwowy wewnętrzny	1,5 cm
bloczki silikatowe	12 cm
tynk cienkowarstwowy wewnętrzny	1,5 cm

ŚCIANA DZIAŁOWA - PROJEKTOWANA (SD-2)

płyta g-k	2 cm
wełna mineralna	12 cm
płyta g-k	2 cm

SCHODY Z PRZYZIEMIA NA PARTER- PROJ. (SC-)

wykończenie wg pomieszczenia	2 cm
żelbet	11 cm

SCHODY NA PIĘTRO - PROJEKTOWANE (SC-)

wykończenie wg pomieszczenia	2 cm
żelbet	11 cm
tynk cienkowarstwowy wewnętrzny	1,5 cm

SCHODY NA PODDASZE- PROJEKTOWANE (SC-)

wykończenie wg pomieszczenia	2 cm
żelbet	11 cm
tynk cienkowarstwowy wewnętrzny	1,5 cm

SCHODY NA PODDASZE- PROJEKTOWANE (B1)

wykończenie wg pomieszczenia	2 cm
żelbet	11 cm
tynk cienkowarstwowy wewnętrzny	1,5 cm

UWAGA NA KOLOR POMARAŃCZOWY ZAZNACZONO WARTYNY DO USUNIĘCIA

LEGENDA

- POMIESZCZENIA NIEDOSTĘPNE
- ISTNIEJĄCE ŚCIANY
- PROJ. DOCIEPLENIE OD WEWNĄTRZ PŁYTAMI MINERALNYMI GRUBOŚCI 12 CM
- WYBURZENIA
- PROJ. ŚCIANY NIEKONSTRUKCYJNE
- ŚCIANY REI 60
- ROZBIÓRKA
- PROJ. DRZWI (D1 W 200 / 290 S 90)
- PROJ. DRZWI PPOŻ. (DPOWY 105 / 205 / 90)
- STOLARKA OKIENNA PODLEGAJĄCA WYMIANIE
- NOWE MEBLE

UWAGI OGÓLNE:

1. DOPUSZCZA SIĘ ZAMIANĘ MATERIAŁÓW LUB PRODUCENTÓW ZAPROPONOWANYCH W PROJEKCIE POZOSTAWIAJĄC TE SAME WŁAŚCIWOŚCI TECHNICZNE I ESTETYCZNE. W WYPADKACH ZMIAN MATERIAŁOWYCH NALEŻY UZYSKAĆ ZGODĘ INWESTORA I NADZORU AUTORSKIEGO.

2. WSZYSTKIE ZAPROPONOWANE PRZEZ WYKONAWCĘ MATERIAŁY, URZĄDZENIA, ELEMENTY I TECHNOLOGIE, POWINNY SPEŁNIAĆ WSZYSTKIE ZAŁOŻONE W PROJEKCIE PARAMETRY TECHNICZNE, ESTETYCZNE I FORMALNO-PRAWNE.

3.WSZYSTKIE MATERIAŁY, URZĄDZENIA I TECHNOLOGIE POWINNY POSIADAĆ PRZEWIDZIANE PRAWEM I ODPOWIEDNIMI PRZEPISAMI DOPUSZCZENIA, ATESTY I CERTYFIKATY.

4. PRZED PRZYSTĄPIENIEM DO PRAC BUDOWLANYCH WSZYSTKIE WYMIARY NALEŻY SPRAWDZIĆ W NATURZE. W PRZYPADKU STWIERDZENIA NIEZGODNOŚCI NALEŻY ZWRÓCIĆ SIĘ DO PROJEKTANTA.

5. CZĘŚĆ RYSUNKOWA PROJEKTU POWINNA BYĆ ROZPATRYWANA RÓWNOLEGLE Z OPISOWĄ

mgr inż. DARIUSZ BUŁAT
uprawniony zgodnie z art. 12 ust. 1, § 6 ust. 1 i 3, § 7 i § 13 ust. 1 pkt 2 w specjalności konstrukcyjno-budowlanej.
Nr ewid. 1949/88
58-562 Zachełmie 4, tel. 601 78 92 96

INSPEKTOR NADZORU INWESTORSKIEGO mgr inż. Arkadiusz Mirkowski NR UPR. 1/POD/09

Zmiany traktuję jako nieistotne odstępstwo od zatwierdzonego projektu budowlanego lub warunków pozwolenia na budowę (podstawa art. 36a Prawa Budowlanego)

Rewizja:
1. Zamurowanie tylniej ściany szybu windowego.
2. Rozszerzenie zakresu rozbiórek w pomieszczeniach 2.03 i 2.09

akint .archi

ul. Wiertnicza 143a
02-952 Warszawa

data rew.	16/07/2025
data	07/05/2024
RZUT PIĘTRA	A-02
nr. rysunku	
PRZEBUDOWA I TERMOMODERNIZACJA BUDYNKU ADMINISTRACYJNO DYDAKTYCZNEGO NR 2 KARKONOSKIEJ AKADEMII NAUK STOSOWANYCH W JELENIEJ GÓRZE PRZY ULICY LWÓWECKIEJ 18 WRAZ ZE ZMIANĄ SPOSOBU UŻYTKOWANIA PODDASZA NIEUŻYTKOWEGO NA POMIESZCZENIA POMOCNICZE ORAZ BUDOWĄ MIEJSC PARKINGOWYCH, DOSTOSOWANIE OBIEKTU DO POTRZEB OSÓB NIEPEŁNOSPRAWNYCH ORAZ DOSTOSOWANIE OBIEKTU DO WARUNKÓW OCHRONY PRZECIWPOŻAROWEJ - nazwa zamierzenia	1:100 skala
ADRES: IDENTYFIKATOR DZ. EWID.: 026101_1.0028.AR_10,2/1. - nazwa, adres	
KARKONOSKA AKADEMIA NAUK STOSOWANYCH W JELENIEJ GÓRZE Z SIEDZIBĄ PRZY UL. LWÓWECKIEJ 18, 58-506 JELENIA GÓRA - inwestor, adres	PB stadium

projektant:	Asystent:	Sprawdził:	
mgr inż. Magdalena Kuźela nr upr. 8/WMOKG/2009 upr. bud. w specj. arch. bez ogr.	mgr inż. arch. Anna Szyc mgr inż. arch. Katarzyna Jakubaszek inż. arch. Grzegorz Maksiak	mgr inż. arch. Jacek Szlis UPR.NR PM/5/01	Arch. branża