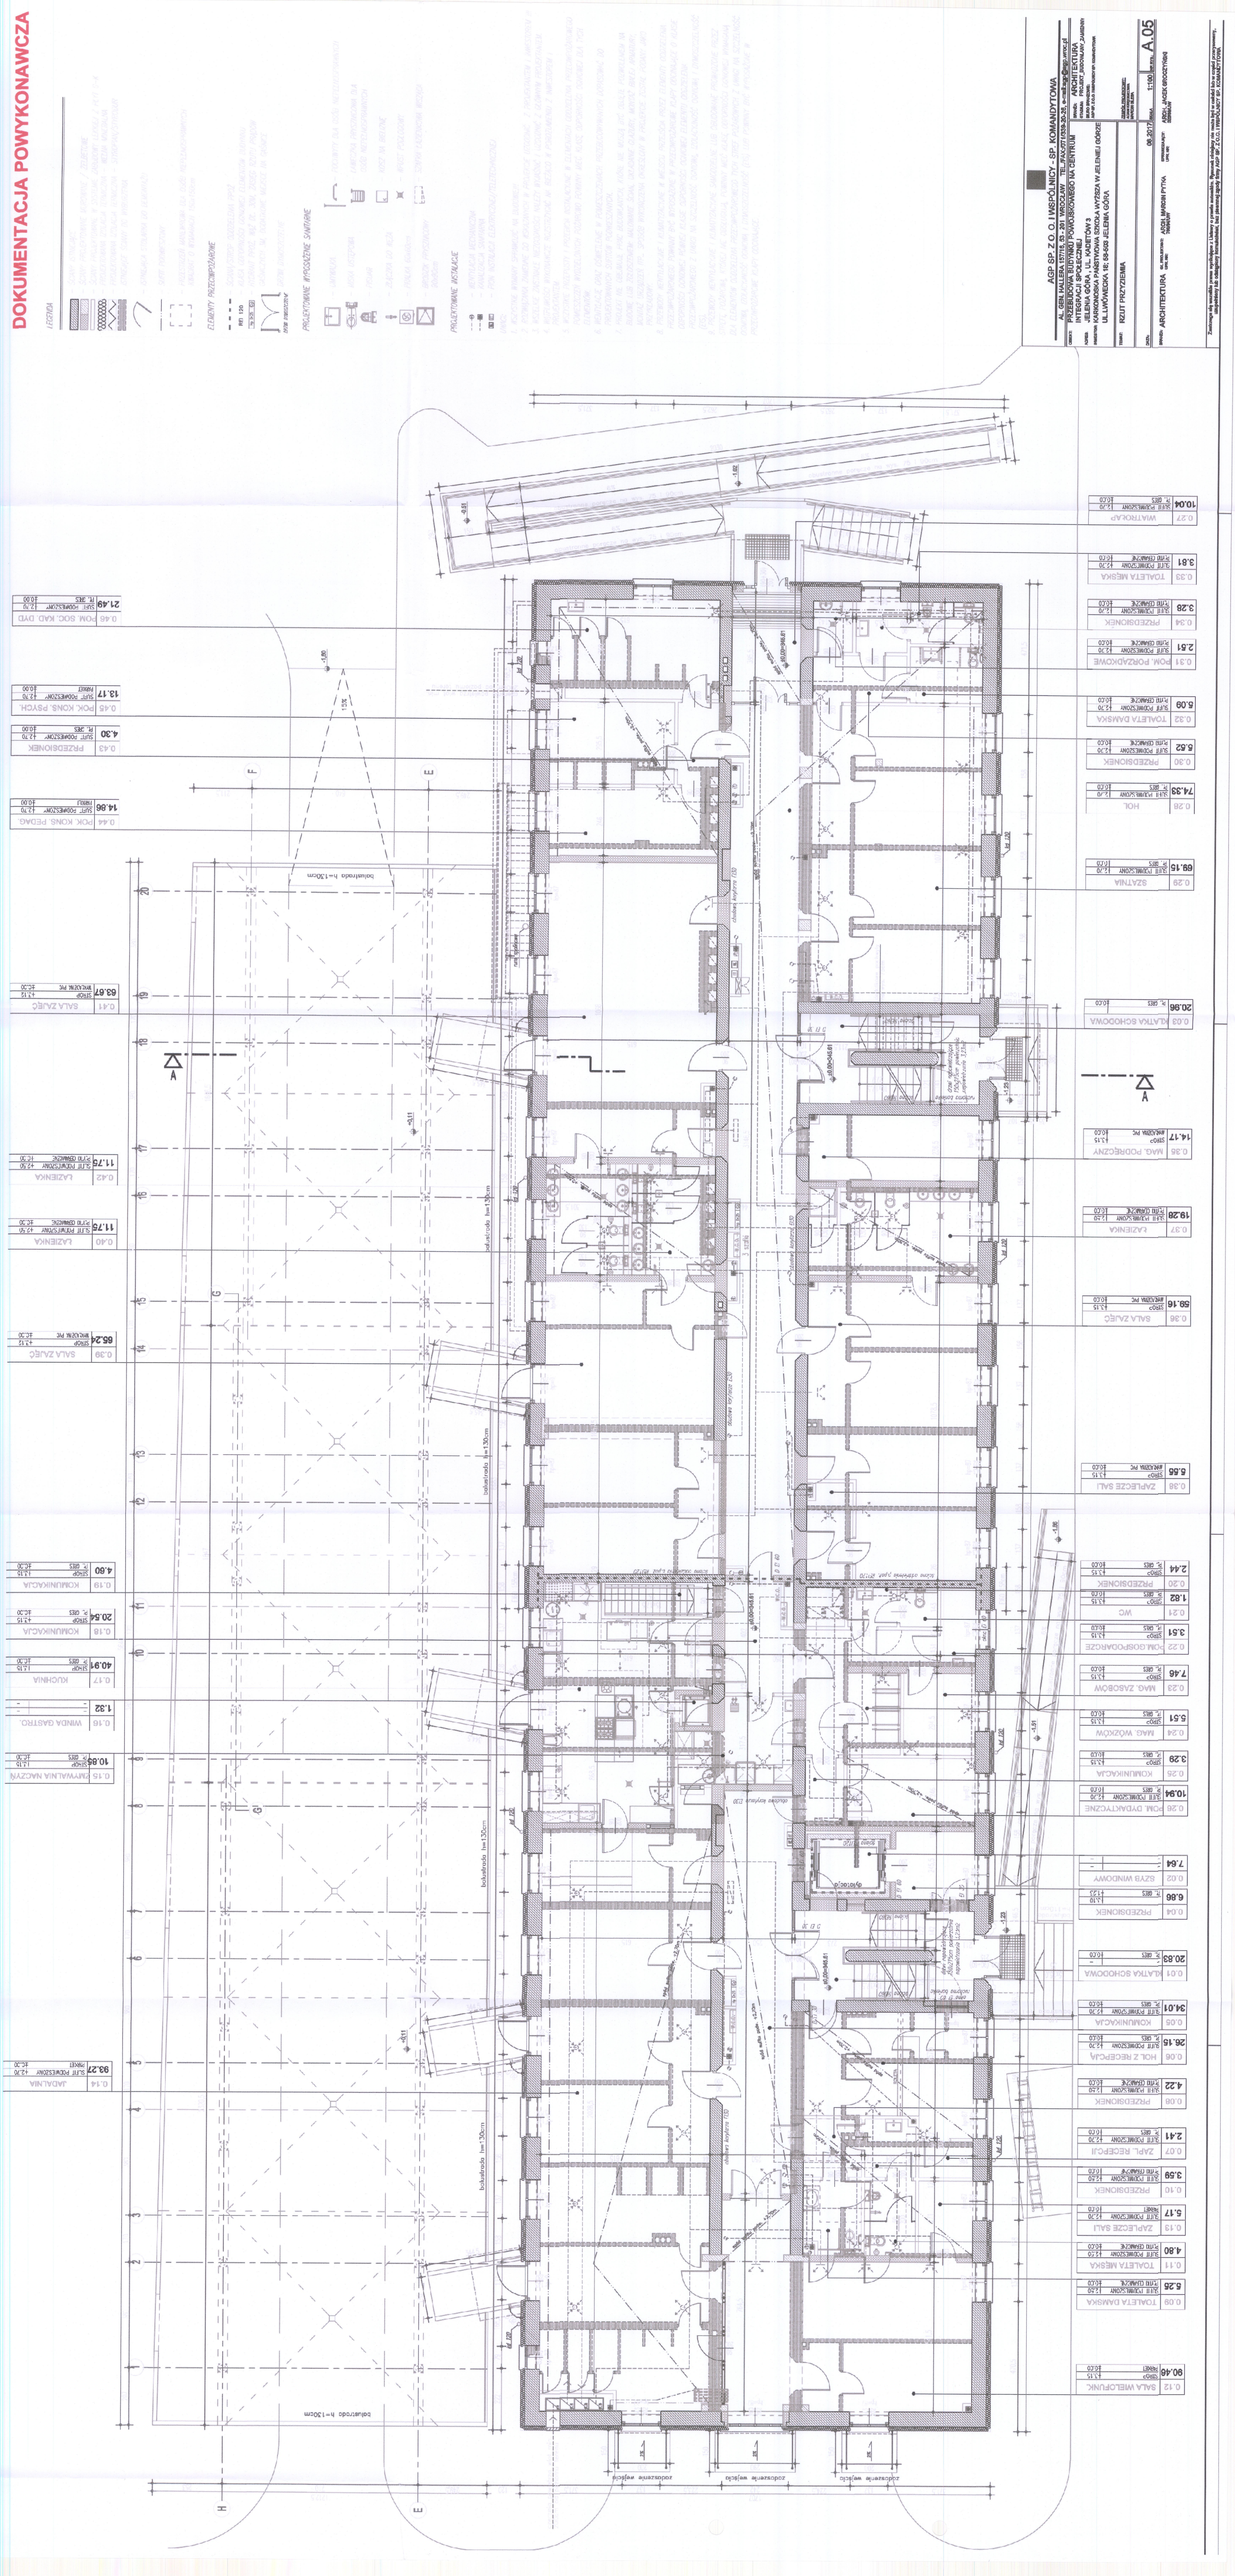
DOKUMENTACJA POWYKONAWCZA


AGP SP. Z O. O. I WSPÓLNICY - SP. KOMANDYTOWA
PRZEBUDOWA BUDYNKU POWODOWSKIEGO NA CENTRUM INTEGRACJI SPOŁECZNEJ
KARKONOSKA PAŃSTWOWA SZKOŁA WYŻSZA W JELENIEJ GÓRZE
ul. LWÓWSKA 16; 58-560 JELENIA GÓRA
RZUT PRZYZIEMIA
ARCHITEKTURA
A.05
1:100
09.2017
ELEMENTY ROZBIÓRKOWE
PROJEKTOWANE ARCHITEKTONICZNE
PROJEKTOWANE BUDOWLANE
0.01 PŁYTA BOHDOMA
0.02 SZYBA WINDOWY
0.03 PRZEDSIONEK
0.04 PRZEDSIONEK
0.05 KOMUNIKACJA
0.06 HOL Z RECEPCJĄ
0.07 ZAPL. RECEPCJI
0.08 PRZEDSIONEK
0.09 TOALETA DAMSKA
0.10 PRZEDSIONEK
0.11 TOALETA MĘSKA
0.12 SALA WIELOFUNK.
0.13 ZAPLECZE SALI
0.14 JADALNIA
0.15 DYWANIK WEJŚCIOWY
0.16 WNĘKA GAŚNICA
0.17 KUCHNIA
0.18 KOMUNIKACJA
0.19 KOMUNIKACJA
0.20 PRZEDSIONEK
0.21 WC
0.22 KOMUNIKACJA
0.23 MAG. ZASOBÓW
0.24 MAG. WOZKÓW
0.25 KOMUNIKACJA
0.26 HOL DYDAKTYCZNE
0.27 PRZEDSIONEK
0.28 HOL
0.29 SZATNIA
0.30 PRZEDSIONEK
0.31 HOL PORZĄDKOWE
0.32 TOALETA DAMSKA
0.33 TOALETA MĘSKA
0.34 PRZEDSIONEK
0.35 WIATROŁAP
0.36 SALA ZAJĘĆ
0.37 CZYTELNIA
0.38 MAG. PODRĘCZNY
0.39 SALA ZAJĘĆ
0.40 CZYTELNIA
0.41 SALA ZAJĘĆ
0.42 CZYTELNIA
0.43 PRZEDSIONEK
0.44 PCK KONS. PEDAG.
0.45 PCK KONS. PSYCH.
0.46 HOL SOC. RAD. DYD.
6.62 6,62 m²
74.33 74,33 m²
68.15 68,15 m²
20.98 20,98 m²
14.17 14,17 m²
16.28 16,28 m²
58.16 58,16 m²
6.66 6,66 m²
2.44 2,44 m²
1.82 1,82 m²
3.51 3,51 m²
7.46 7,46 m²
5.51 5,51 m²
3.29 3,29 m²
10.94 10,94 m²
7.64 7,64 m²
20.63 20,63 m²
34.01 34,01 m²
26.15 26,15 m²
4.22 4,22 m²
2.41 2,41 m²
3.59 3,59 m²
5.17 5,17 m²
4.80 4,80 m²
6.28 6,28 m²
11.73 11,73 m²
11.73 11,73 m²
83.67 83,67 m²
66.24 66,24 m²
4.80 4,80 m²
20.54 20,54 m²
40.94 40,94 m²
1.32 1,32 m²
10.85 10,85 m²
83.27 83,27 m²
21.49 21,49 m²
13.17 13,17 m²
4.30 4,30 m²
14.86 14,86 m²
90.46 90,46 m²
