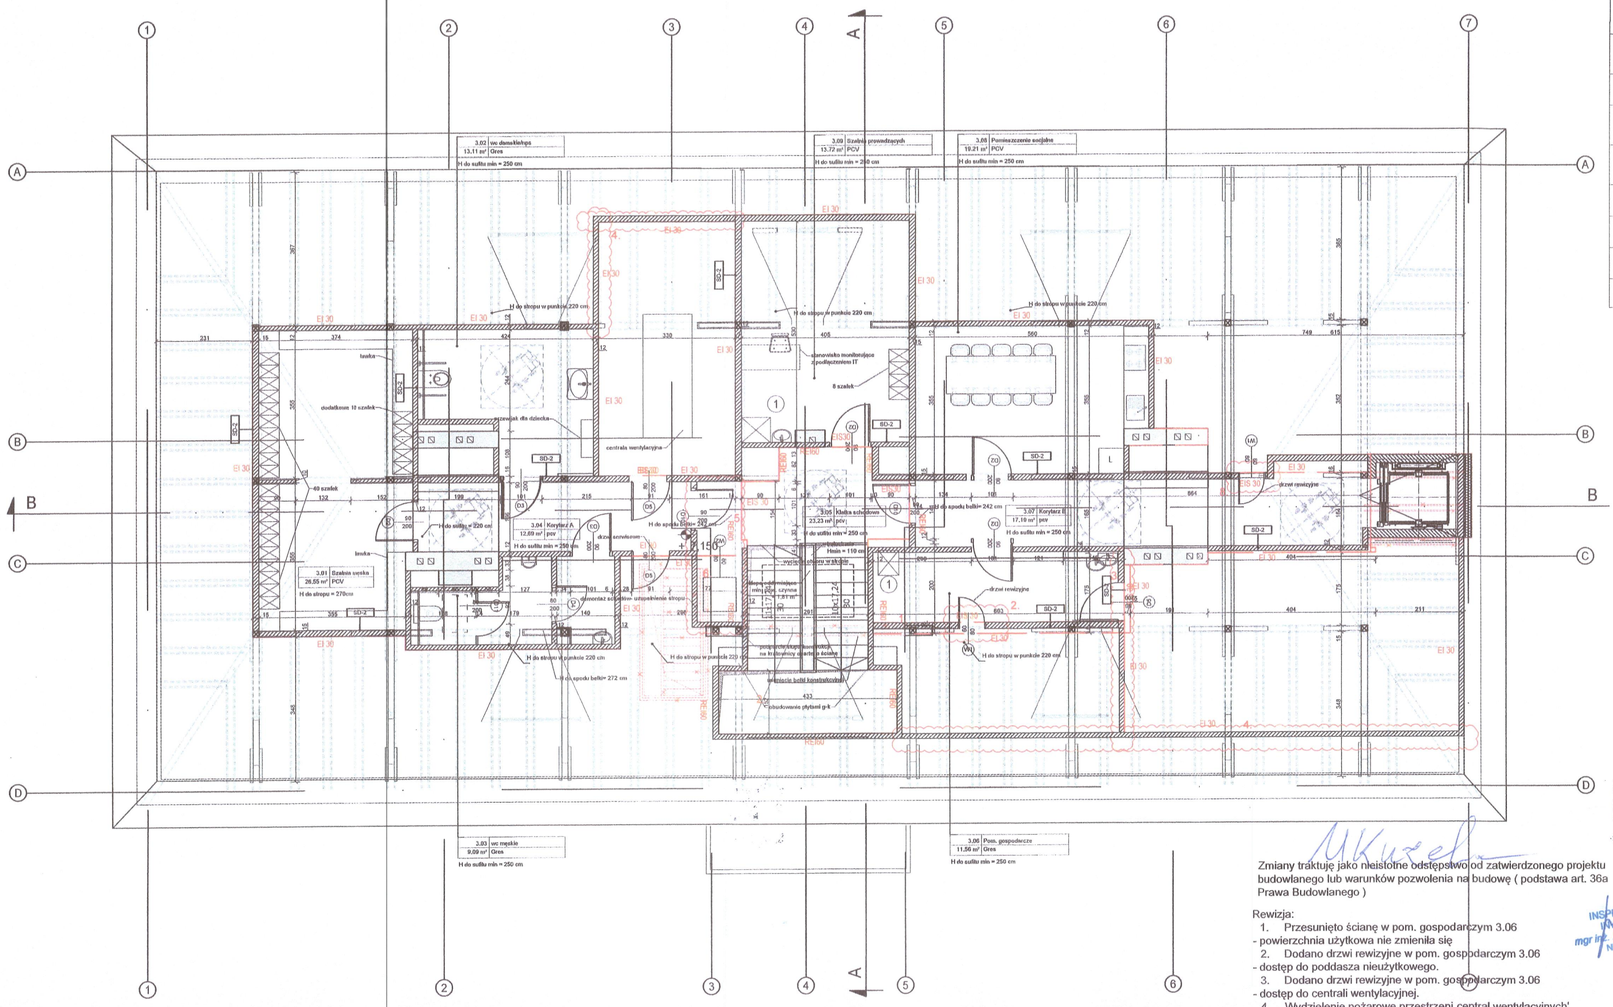

3.02 wc damskie/nps
13,11 m² Ores
H do sufitu min = 250 cm
3.03 Szatnia męska
26,55 m² PCV
H do sufitu min = 270cm
3.04 Korytarz A
12,69 m² pcv
H do sufitu min = 250 cm
3.05 Klatka schodowa
23,23 m² pcv
3.07 Korytarz B
17,19 m² pcv
3.08 Pomieszczenie socjalne
19,21 m² PCV
3.09 Szatnia prowadzących
13,72 m² PCV
3.06 Pom. gospodarcze
11,56 m² Ores
H do sufitu min = 250 cm
3.02 wc męskie
9,09 m² Ores
H do sufitu min = 250 cm
3.06 Pom. gospodarcze
11,56 m² Ores
H do sufitu min = 250 cm
EI 30
SD-1
SD-2
SD-3
SW
SZ
SF
(W)
(ZU)
(OS)
(OD)
(WI)
(WM)
(ZW)
(OK)
(DR)
(DW)
(DZ)
(SZ)
(SW)
(SF)
(WM)
(ZU)
(OS)
(OD)
(WI)
(ZW)
(OK)
(DR)
(DW)
(DZ)
H do stropu w punkcie 220 cm
H do stropu w punkcie 229 cm
H do spodu belki= 272 cm
H do spodu belki= 242 cm
H do stropu w punkcie 220 cm
H do stropu w punkcie 220 cm
H do stropu w punkcie 220